
Жилищна сграда, магазини, басейн и подпорни стени в ПИ 81178.5.78, м. Аклади, гр. Черноморец

· ПРЕЗЕНТАЦИЯ · 6.4.2022 г.

SHARENKOV ARCHITECTS

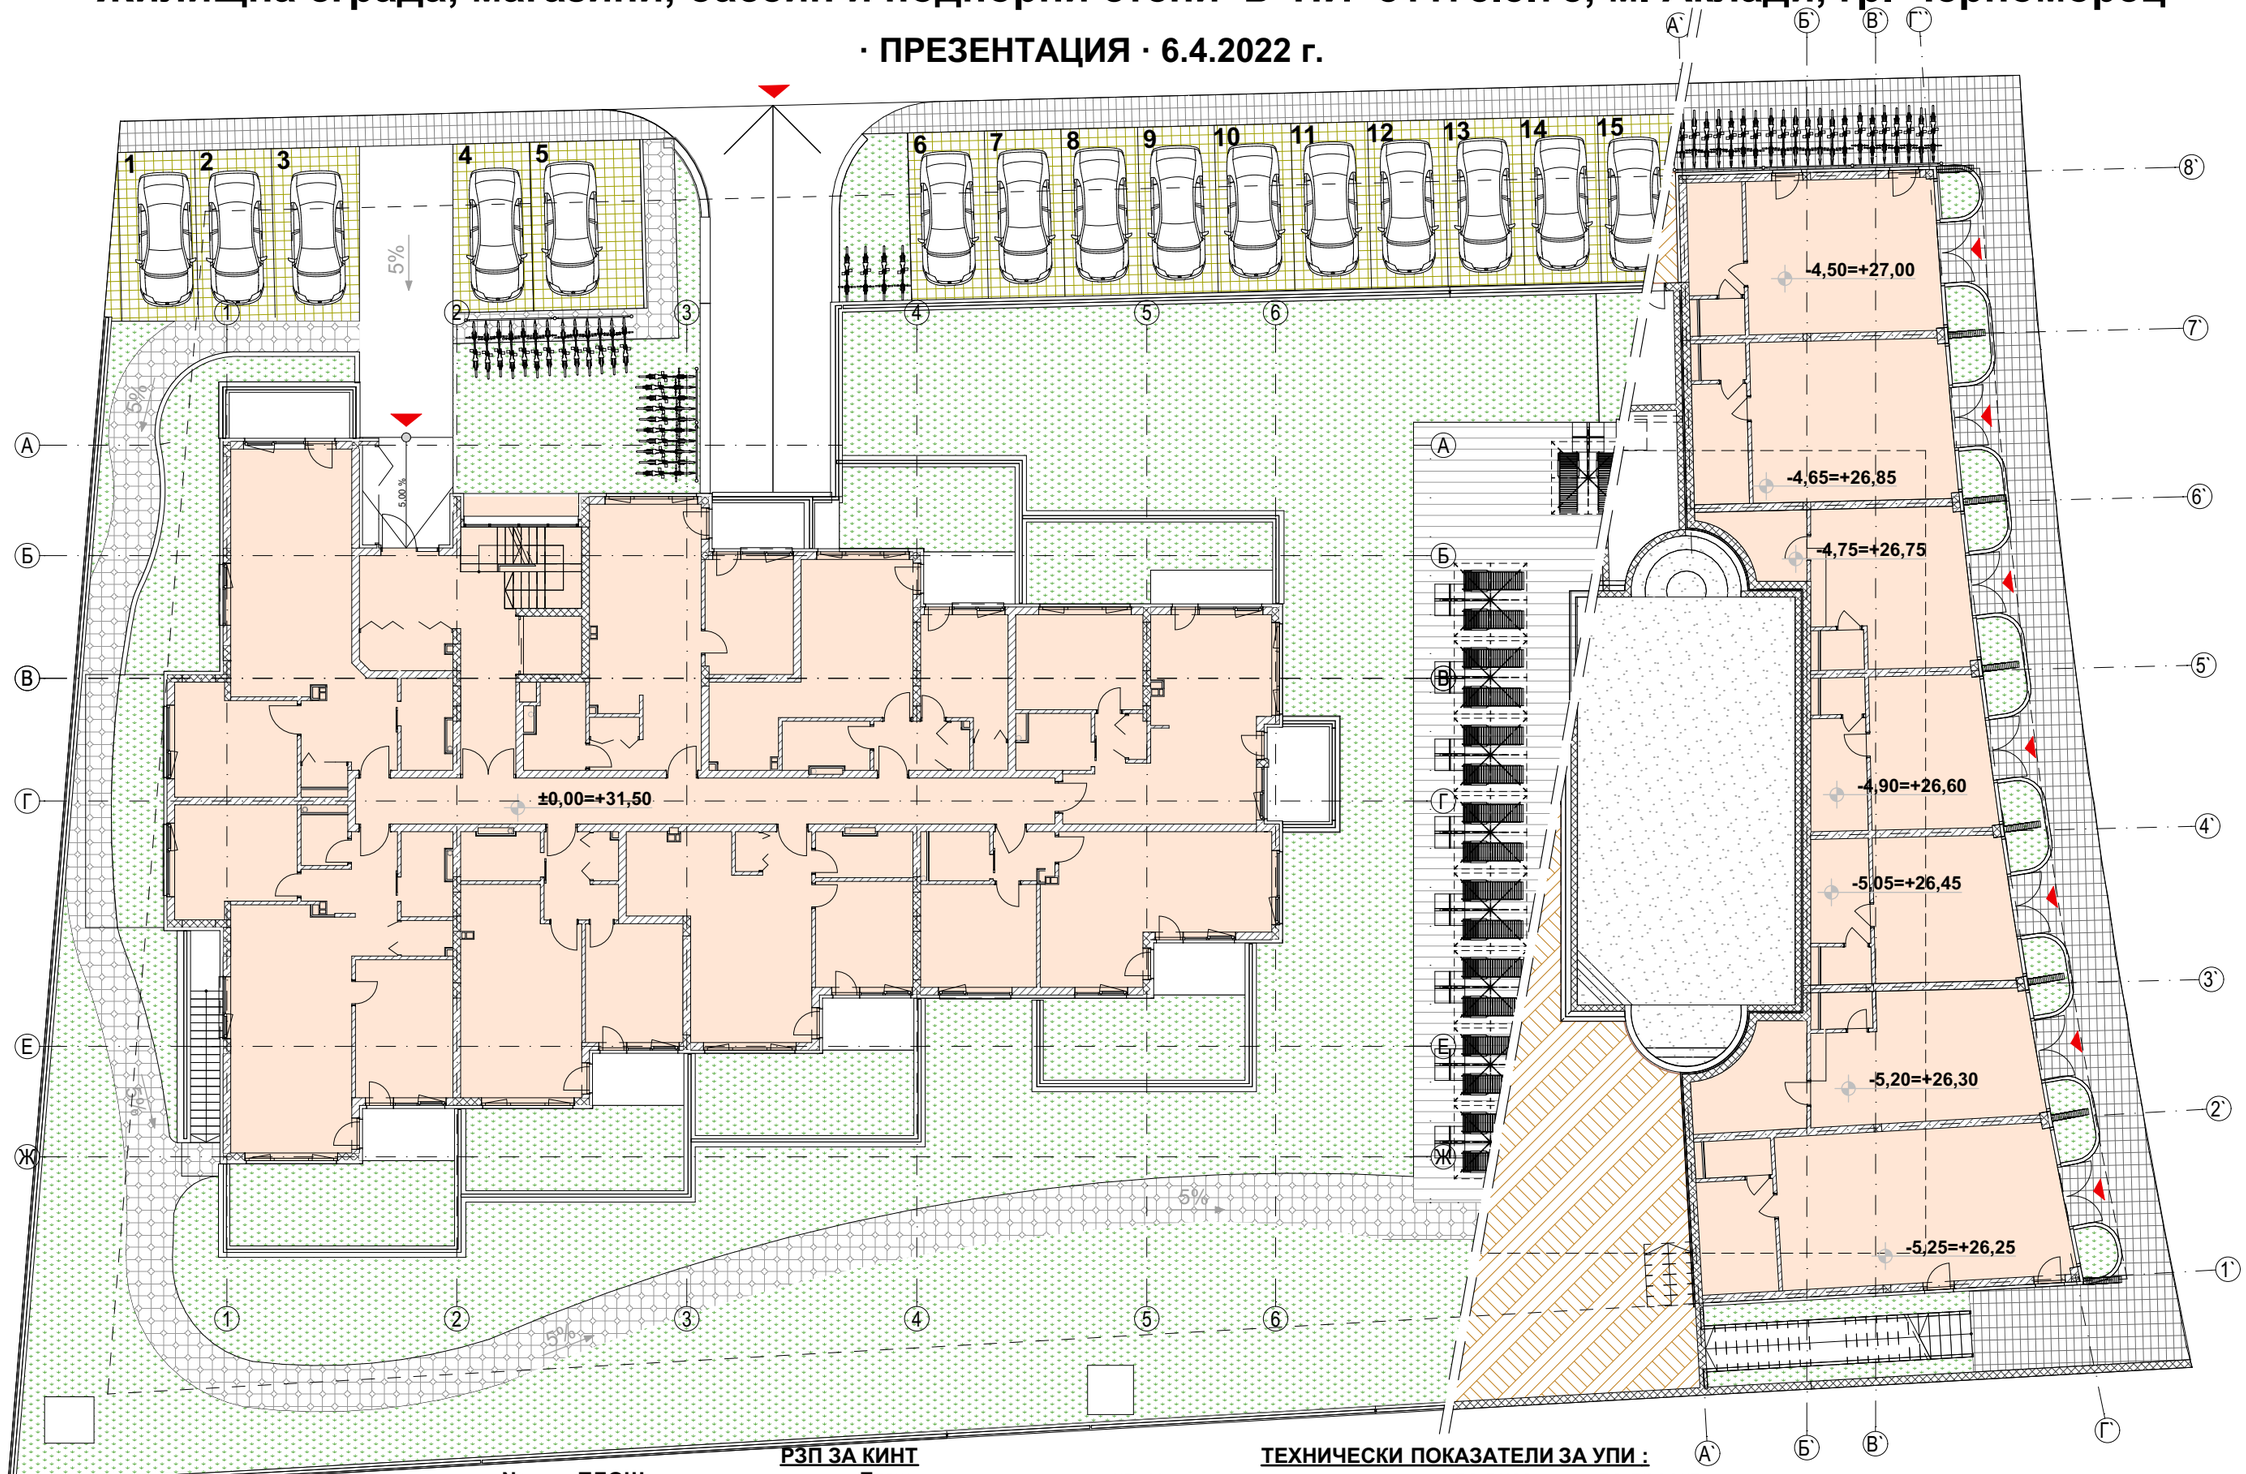

РЗП ЗА КИНТ

№		ПЛОЩ	Етаж	кв. м.
-1	ЗП	МАГАЗИНИ	СУТЕРЕН на кота -3,15	107,41
0	ЗП		ПЪРВИ ЕТАЖ на кота +0,00	584,81
1	ЗП		ВТОРИ ЕТАЖ на кота +2,90	633,40
2	ЗП		ТРЕТИ ЕТАЖ на кота +5,80	633,40
3	ЗП		ЧЕТВЪРТИ ЕТАЖ на кота +8,70	581,80
4	ЗП		ТЕРАСОВИДЕН ЕТАЖ на кота +11,60	316,84
				2 857,66 m²

ТЕХНИЧЕСКИ ПОКАЗАТЕЛИ ЗА УПИ :

	по виза	по проект
Площ на имота	2872 м²	2872 м²
Кинт	1	0,99
Плътност	30%	24,10%
Височина /К.К./	10 м	-
ЗП за Кинт	861,60 м²	692,22 м²
РЗП за Кинт	2872 м²	2857,66 м²
Паркоместа	- бр.	41 бр.

СИТУАЦИЯ · М 1:200, 1:1


5m 4m 3m 2m 1m 0

01.

Жилищна сграда, магазини, басейн и подпорни стени в ПИ 81178.5.78, м. Аклади, гр. Черноморец

· ПРЕЗЕНТАЦИЯ · 6.4.2022 г.

SHARENKOV ARCHITECTS

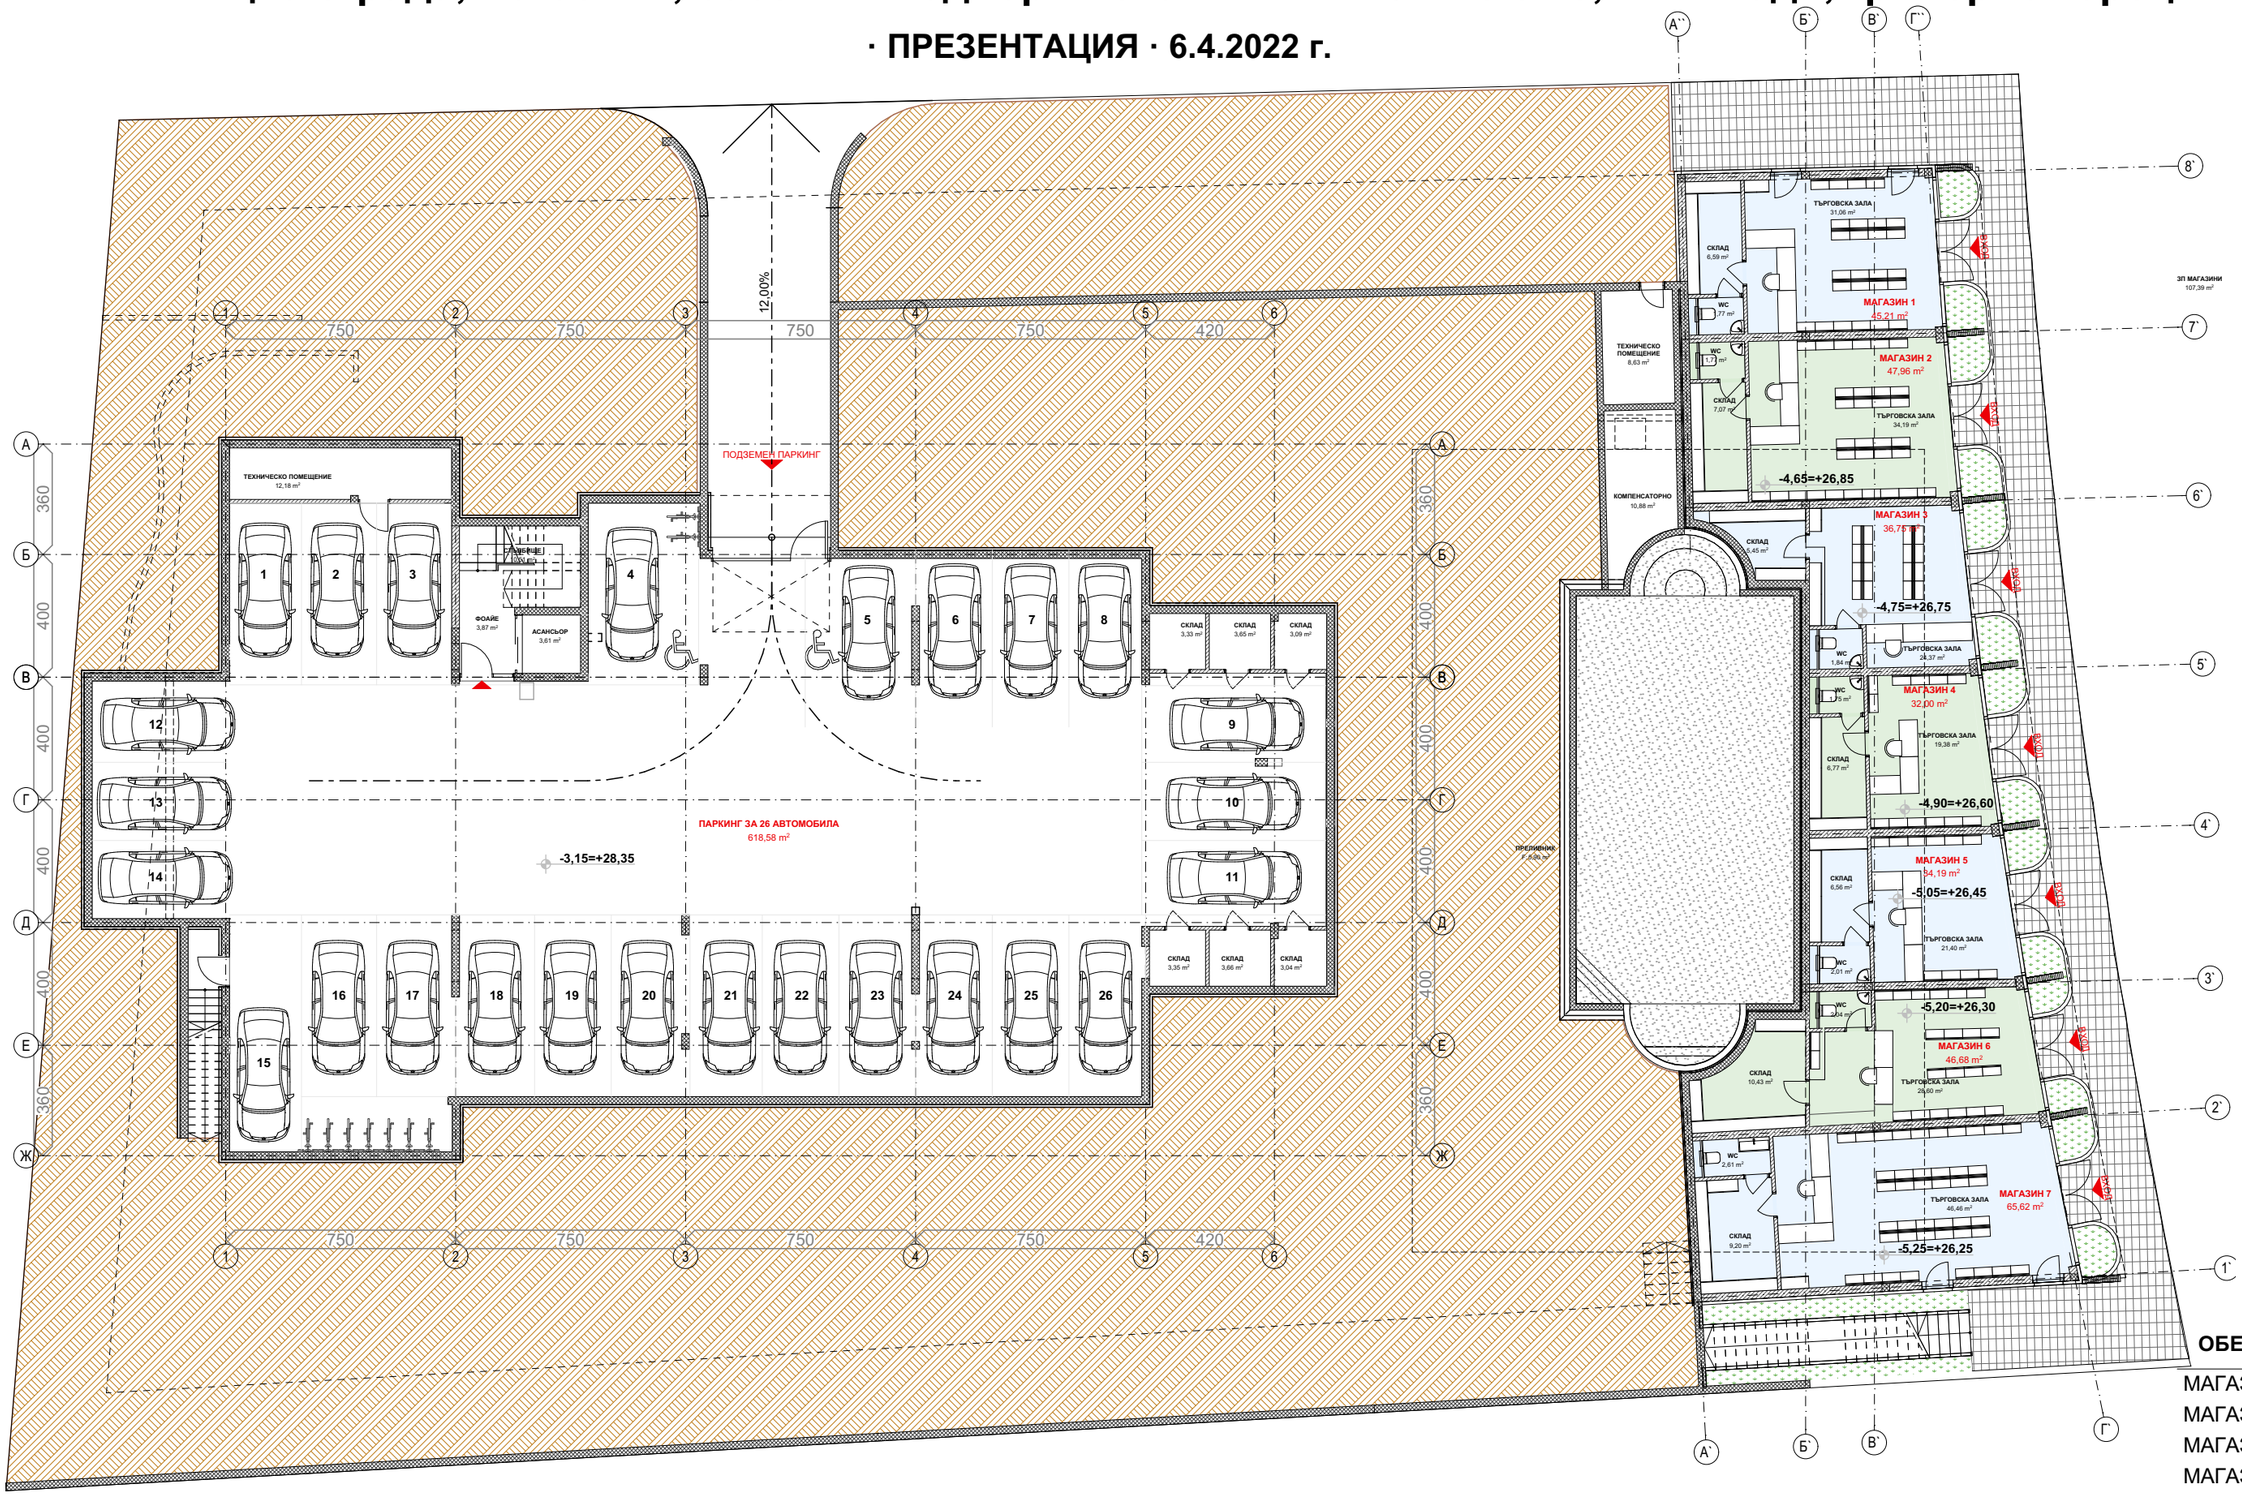

ОБЕКТИ	ПЛОЩ кв.м.
МАГАЗИН 1	45,21
МАГАЗИН 2	47,96
МАГАЗИН 3	36,75
МАГАЗИН 4	32,00
МАГАЗИН 5	34,19
МАГАЗИН 6	46,68
МАГАЗИН 7	65,62

РАЗПРЕДЕЛЕНИЕ НА КОТА -3,15 · М 1:200, 1:1


5m 4m 3m 2m 1m 0

02.

Жилищна сграда, магазини, басейн и подпорни стени в ПИ 81178.5.78, м. Аклади, гр. Черноморец

· ПРЕЗЕНТАЦИЯ · 6.4.2022 г.

SHARENKOV ARCHITECTS

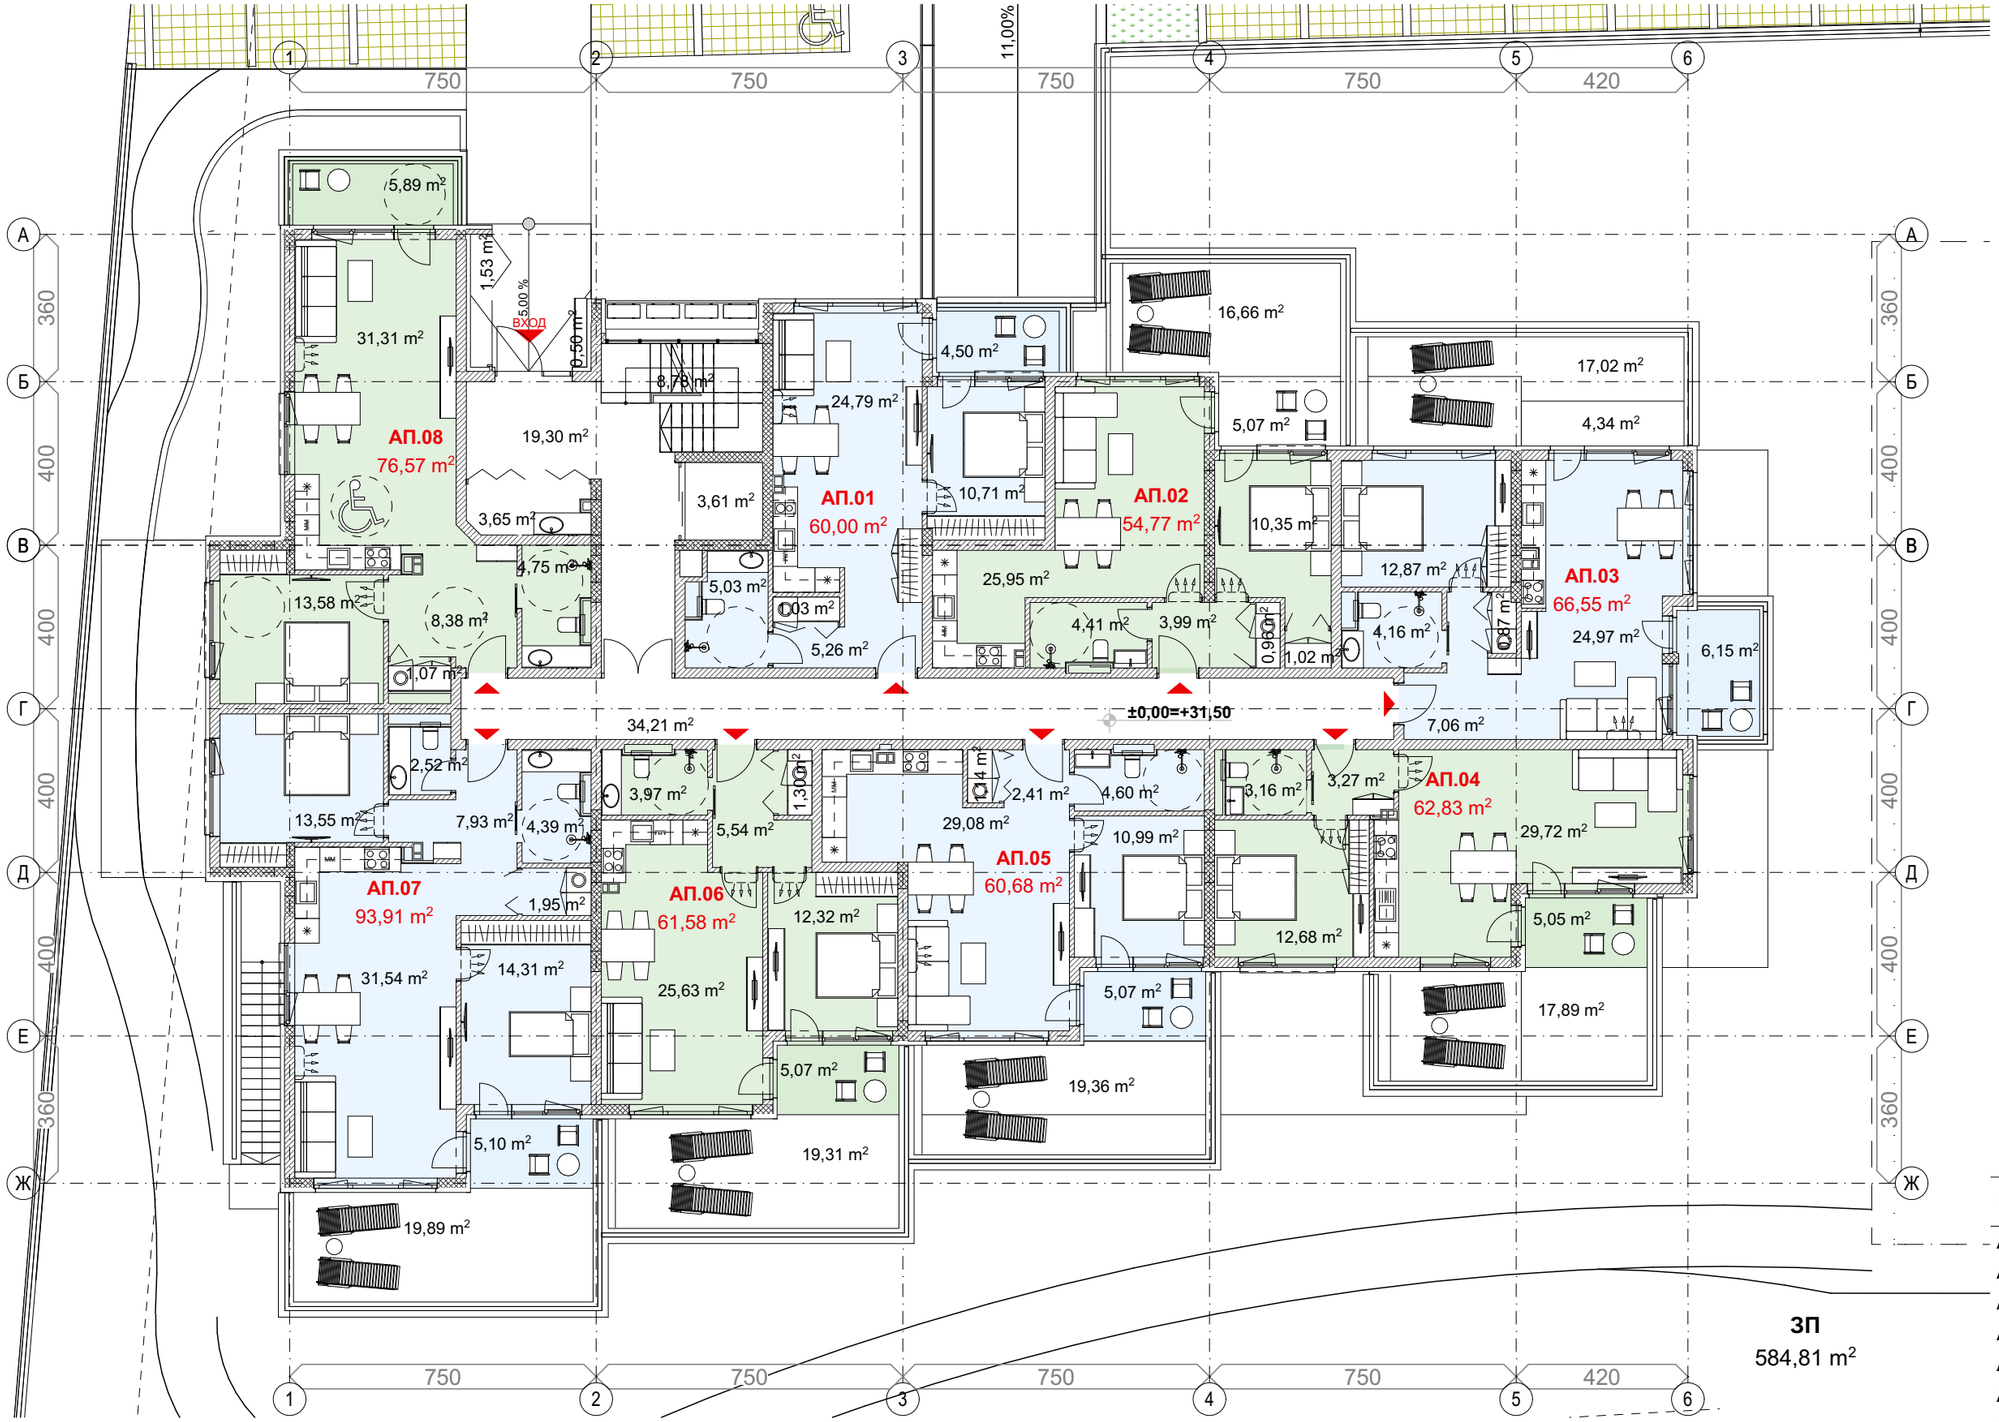

ОБЕКТИ	ПЛОЩ кв.м.
АП.01	60,00
АП.02	54,78
АП.03	66,69
АП.04	62,84
АП.05	60,68
АП.06	61,58
АП.07	93,91
АП.08	76,57

РАЗПРЕДЕЛЕНИЕ НА КОТА ±0.00 · М 1:150, 1:1


5m 4m 3m 2m 1m 0

03.

Жилищна сграда, магазини, басейн и подпорни стени в ПИ 81178.5.78, м. Аклади, гр. Черноморец

· ПРЕЗЕНТАЦИЯ · 6.4.2022 г.

SHARENKOV ARCHITECTS

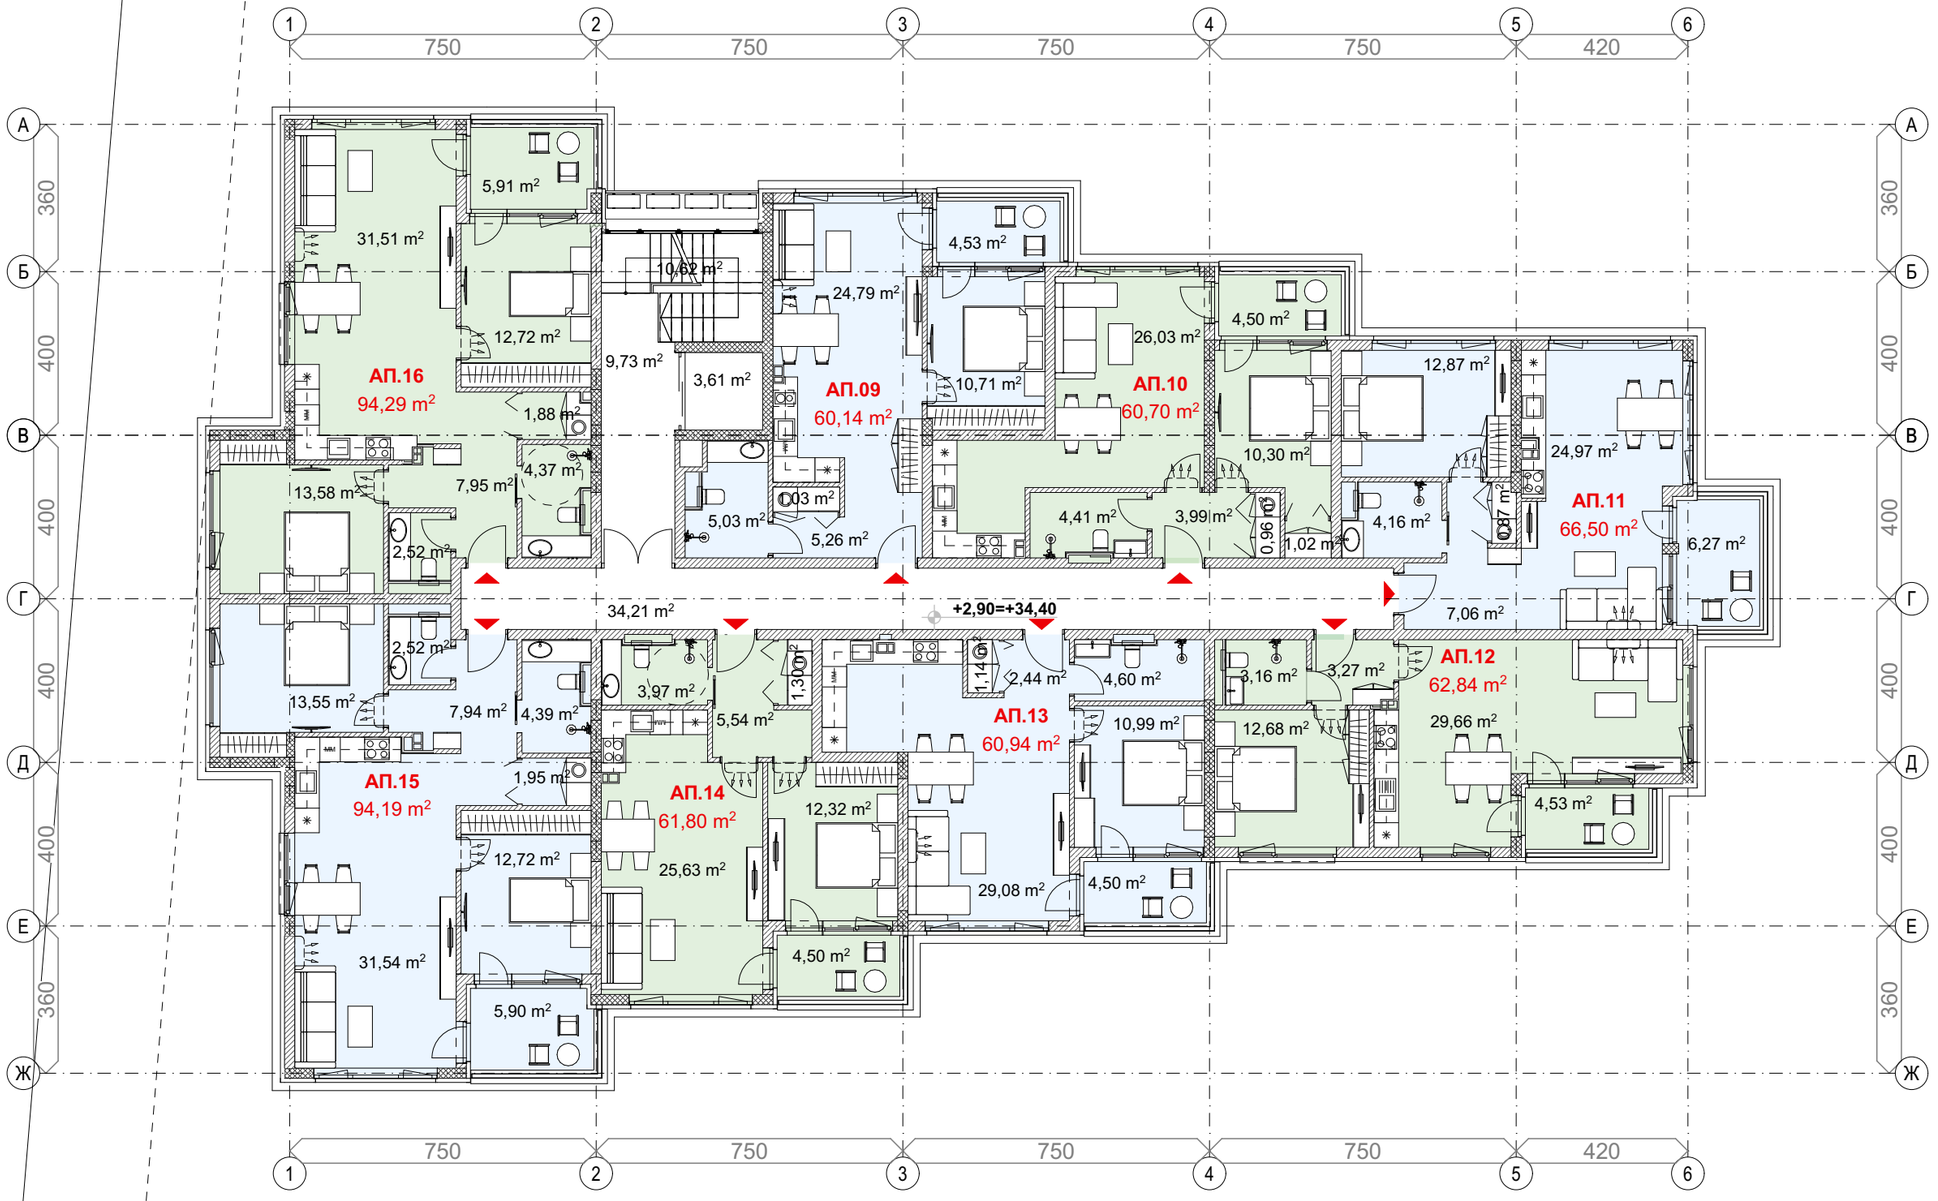

ЗП
633,40 m²

ОБЕКТИ	ПЛОЩ кв.м.
АП.09	60,14
АП.10	60,71
АП.11	66,63
АП.12	62,85
АП.13	60,94
АП.14	61,80
АП.15	94,19
АП.16	94,29

РАЗПРЕДЕЛЕНИЕ НА КОТА +2,90 · М 1:150, 1:1

5m 4m 3m 2m 1m 0

04.

Жилищна сграда, магазини, басейн и подпорни стени в ПИ 81178.5.78, м. Аклади, гр. Черноморец

· ПРЕЗЕНТАЦИЯ · 6.4.2022 г.

SHARENKOV ARCHITECTS



ЗП
633,40 m²

ОБЕКТИ	ПЛОЩ кв.м.
АП.17	60,14
АП.18	60,71
АП.19	66,64
АП.20	62,85
АП.21	60,90
АП.22	61,84
АП.23	94,19
АП.24	94,29

РАЗПРЕДЕЛЕНИЕ НА КОТА +5,80 · М 1:150, 1:1

5m 4m 3m 2m 1m 0

05.

Жилищна сграда, магазини, басейн и подпорни стени в ПИ 81178.5.78, м. Аклади, гр. Черноморец

· ПРЕЗЕНТАЦИЯ · 6.4.2022 г.

SHARENKOV ARCHITECTS



ОБЕКТИ	ПЛОЩ кв.м.
АП.25	91,32
АП.26	152,29
АП.27	102,26
АП.28	86,69
АП.29	86,62

РАЗПРЕДЕЛЕНИЕ НА КОТА +8,70 · М 1:150, 1:1


5m 4m 3m 2m 1m 0

06.

Жилищна сграда, магазини, басейн и подпорни стени в ПИ 81178.5.78, м. Аклади, гр. Черноморец

· ПРЕЗЕНТАЦИЯ · 6.4.2022 г.

SHARENKOV ARCHITECTS

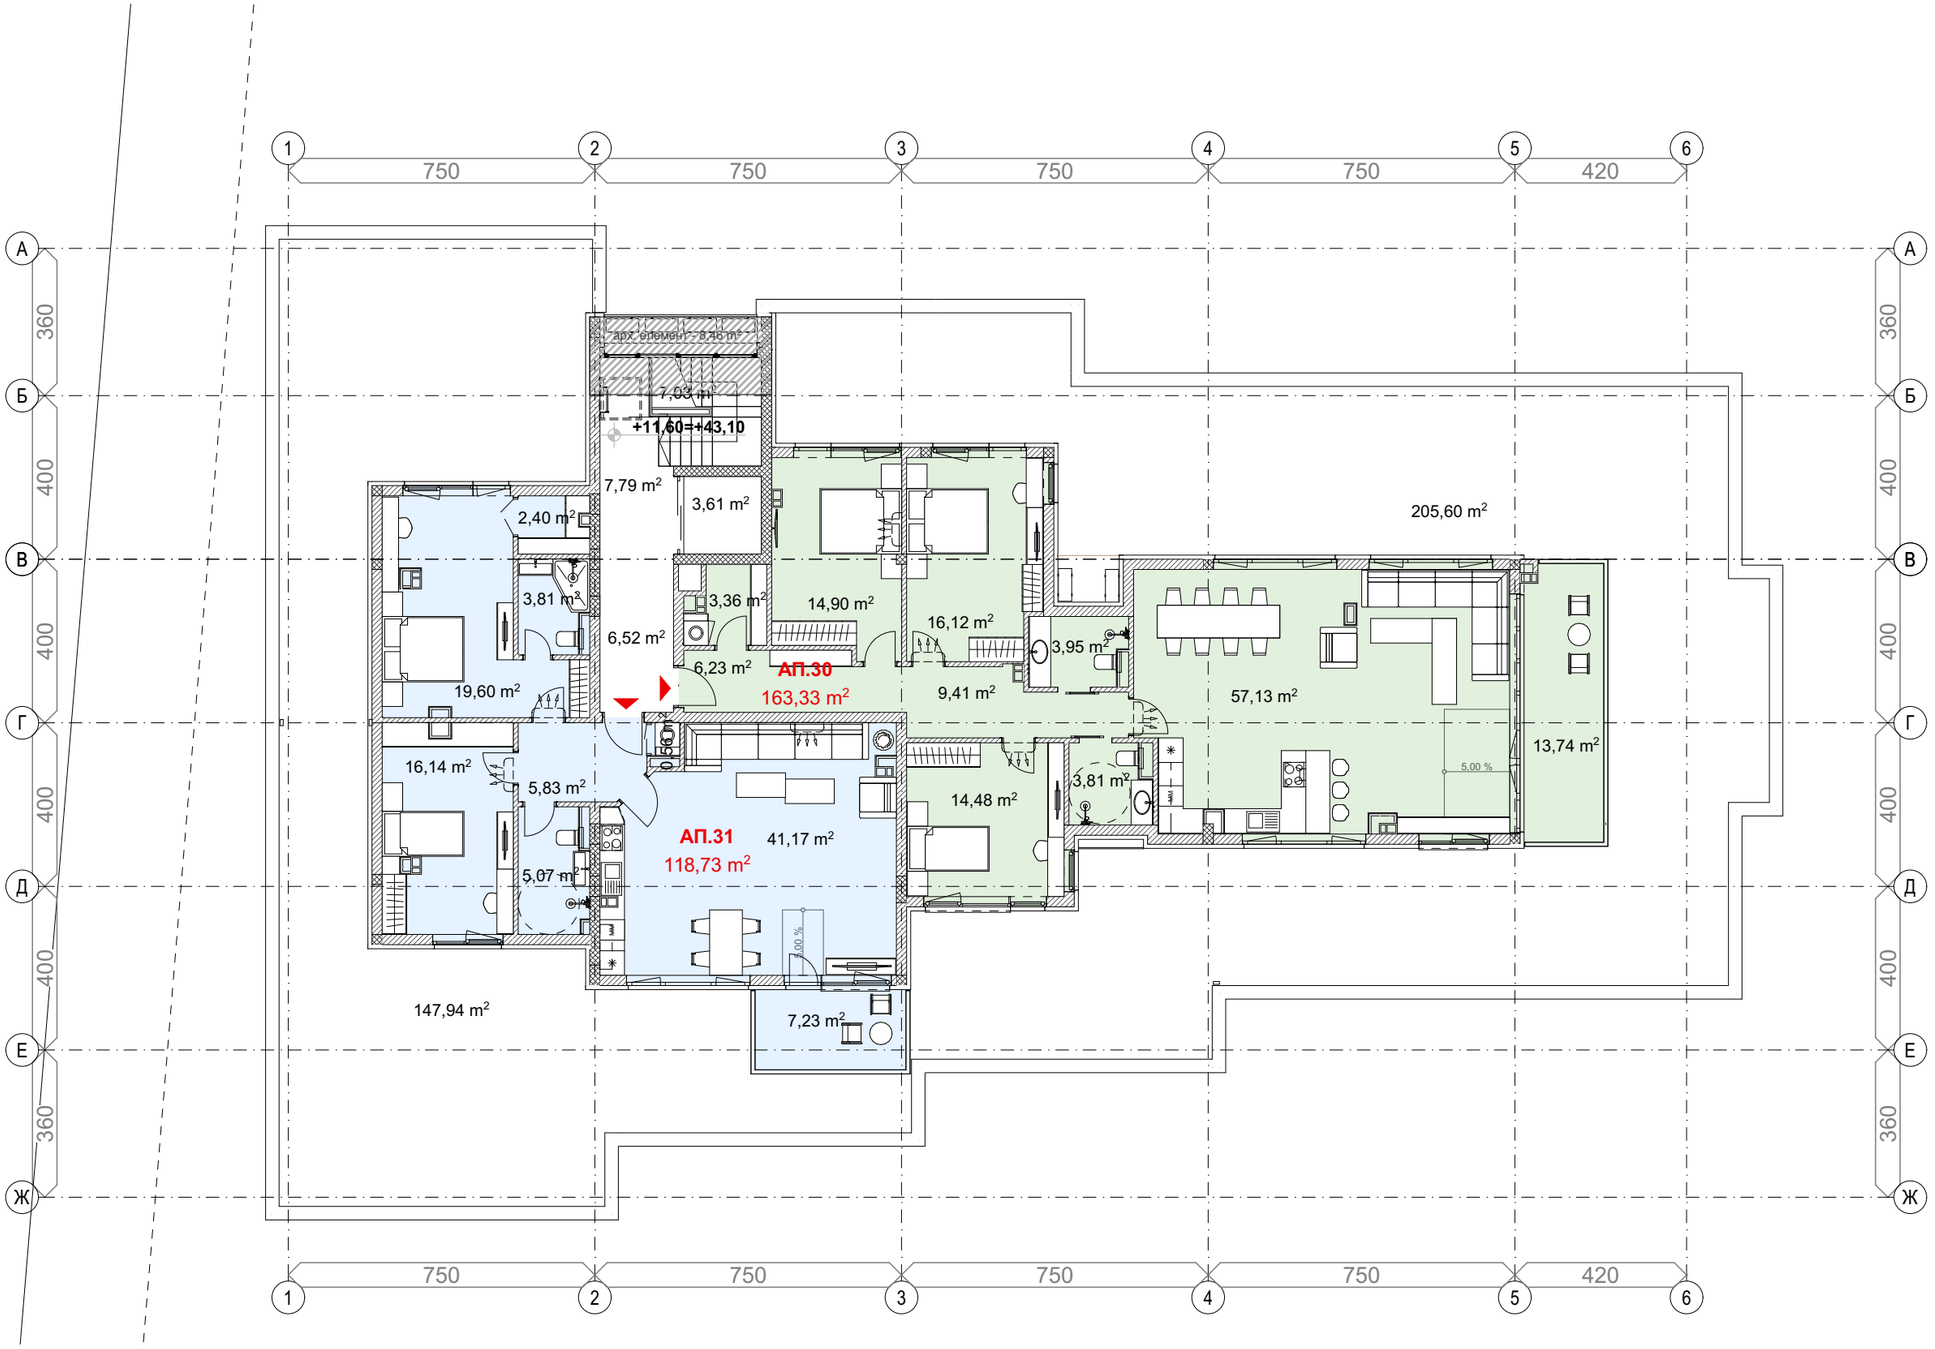

РАЗПРЕДЕЛЕНИЕ НА КОТА +11,60 · М 1:150


5m 4m 3m 2m 1m 0

07.

Жилищна сграда, магазини, басейн и подпорни стени в ПИ 81178.5.78, м. Аклади, гр. Черноморец

· ПРЕЗЕНТАЦИЯ · 6.4.2022 г.

SHARENKOV ARCHITECTS

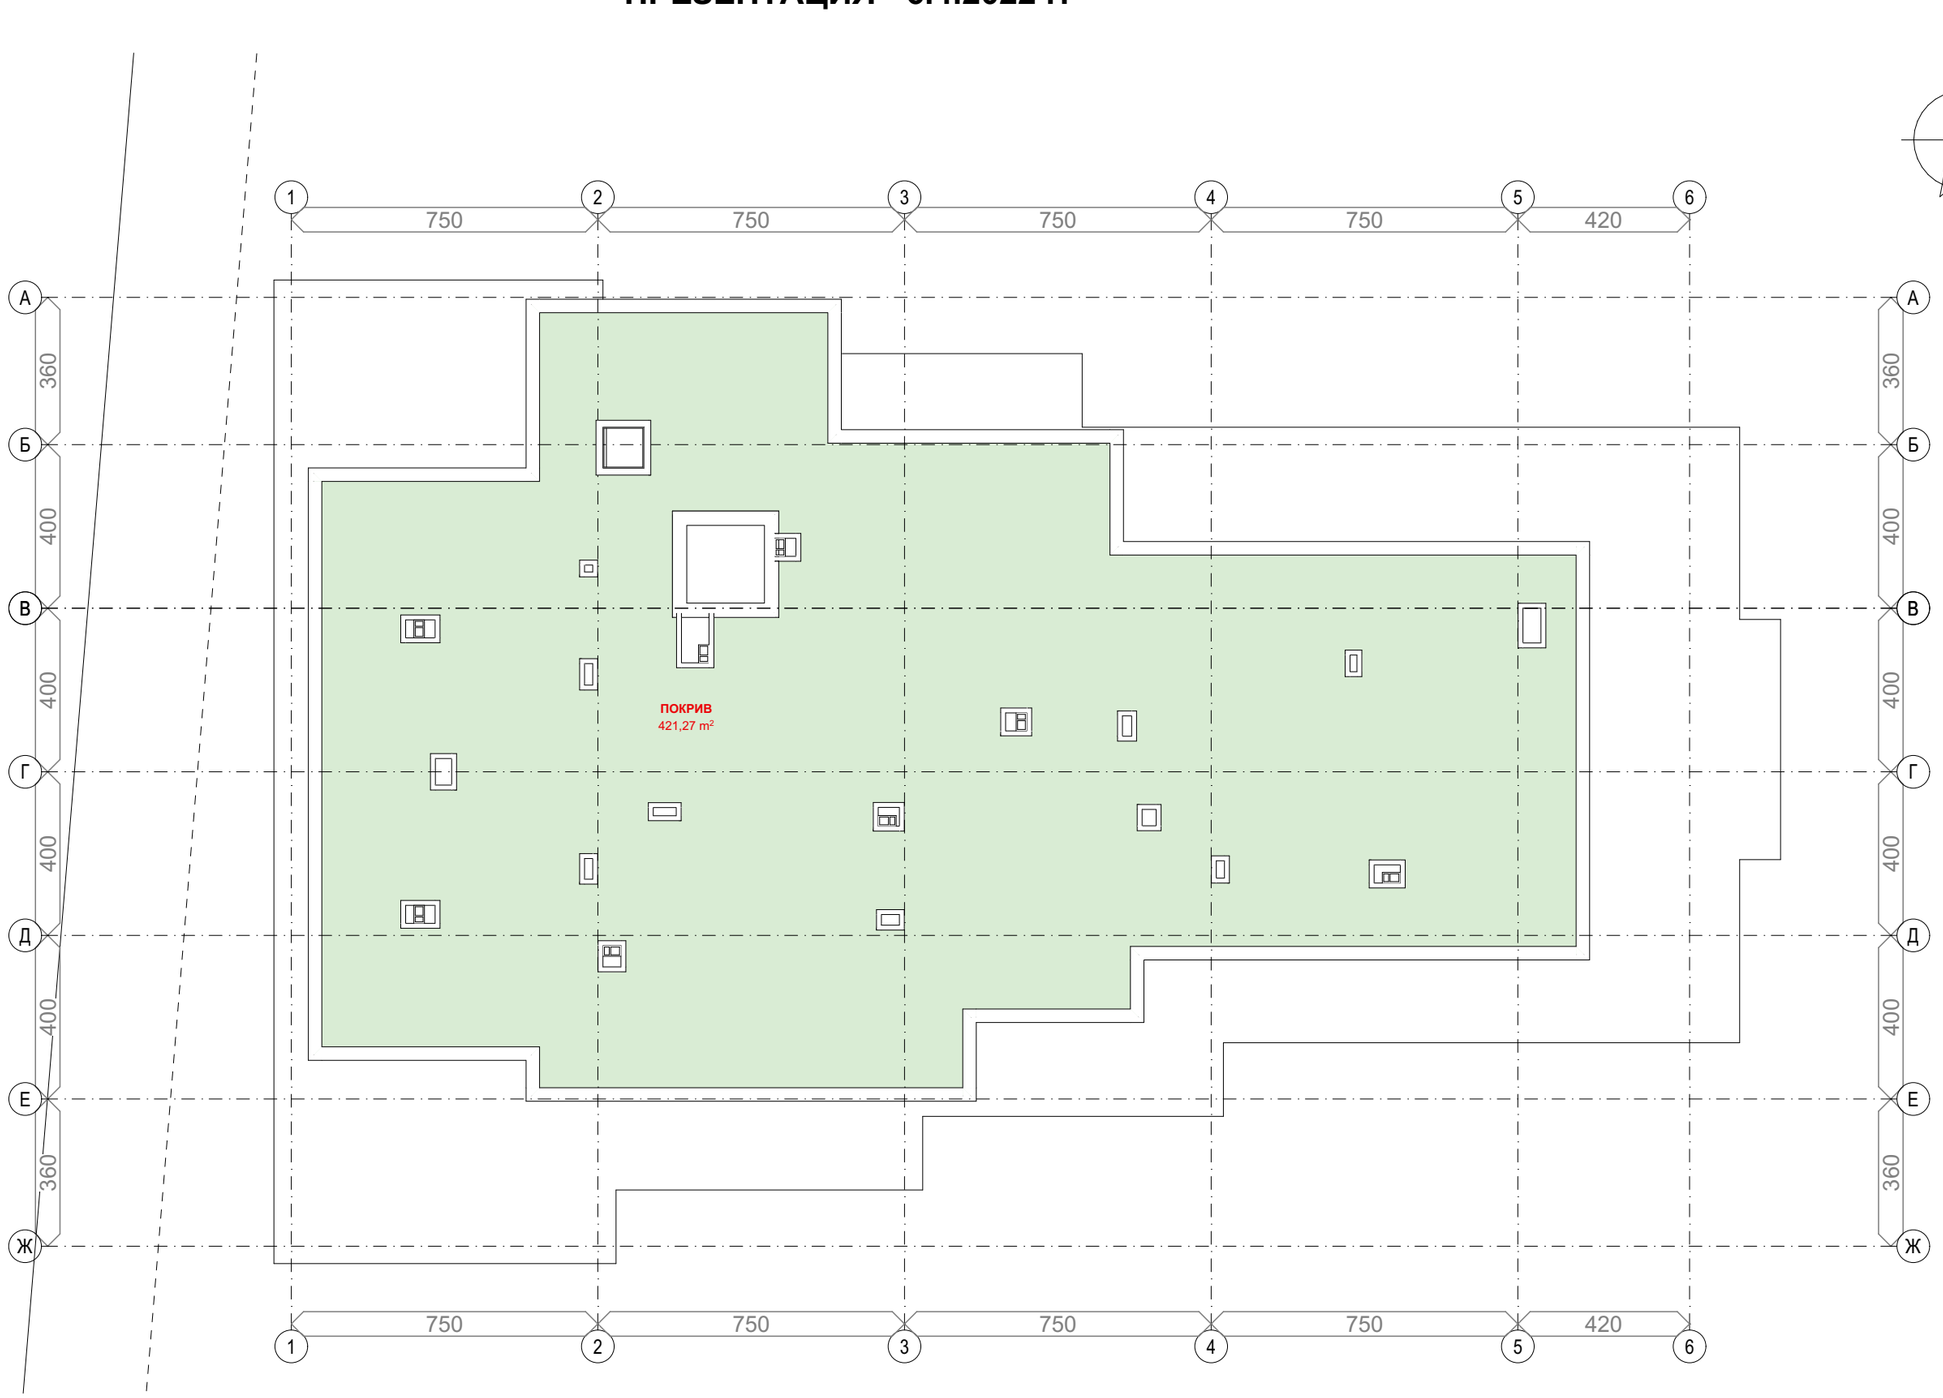

ПЛАН ПОКРИВ · М 1:150

08.